





RENDER - VISTA AEREA

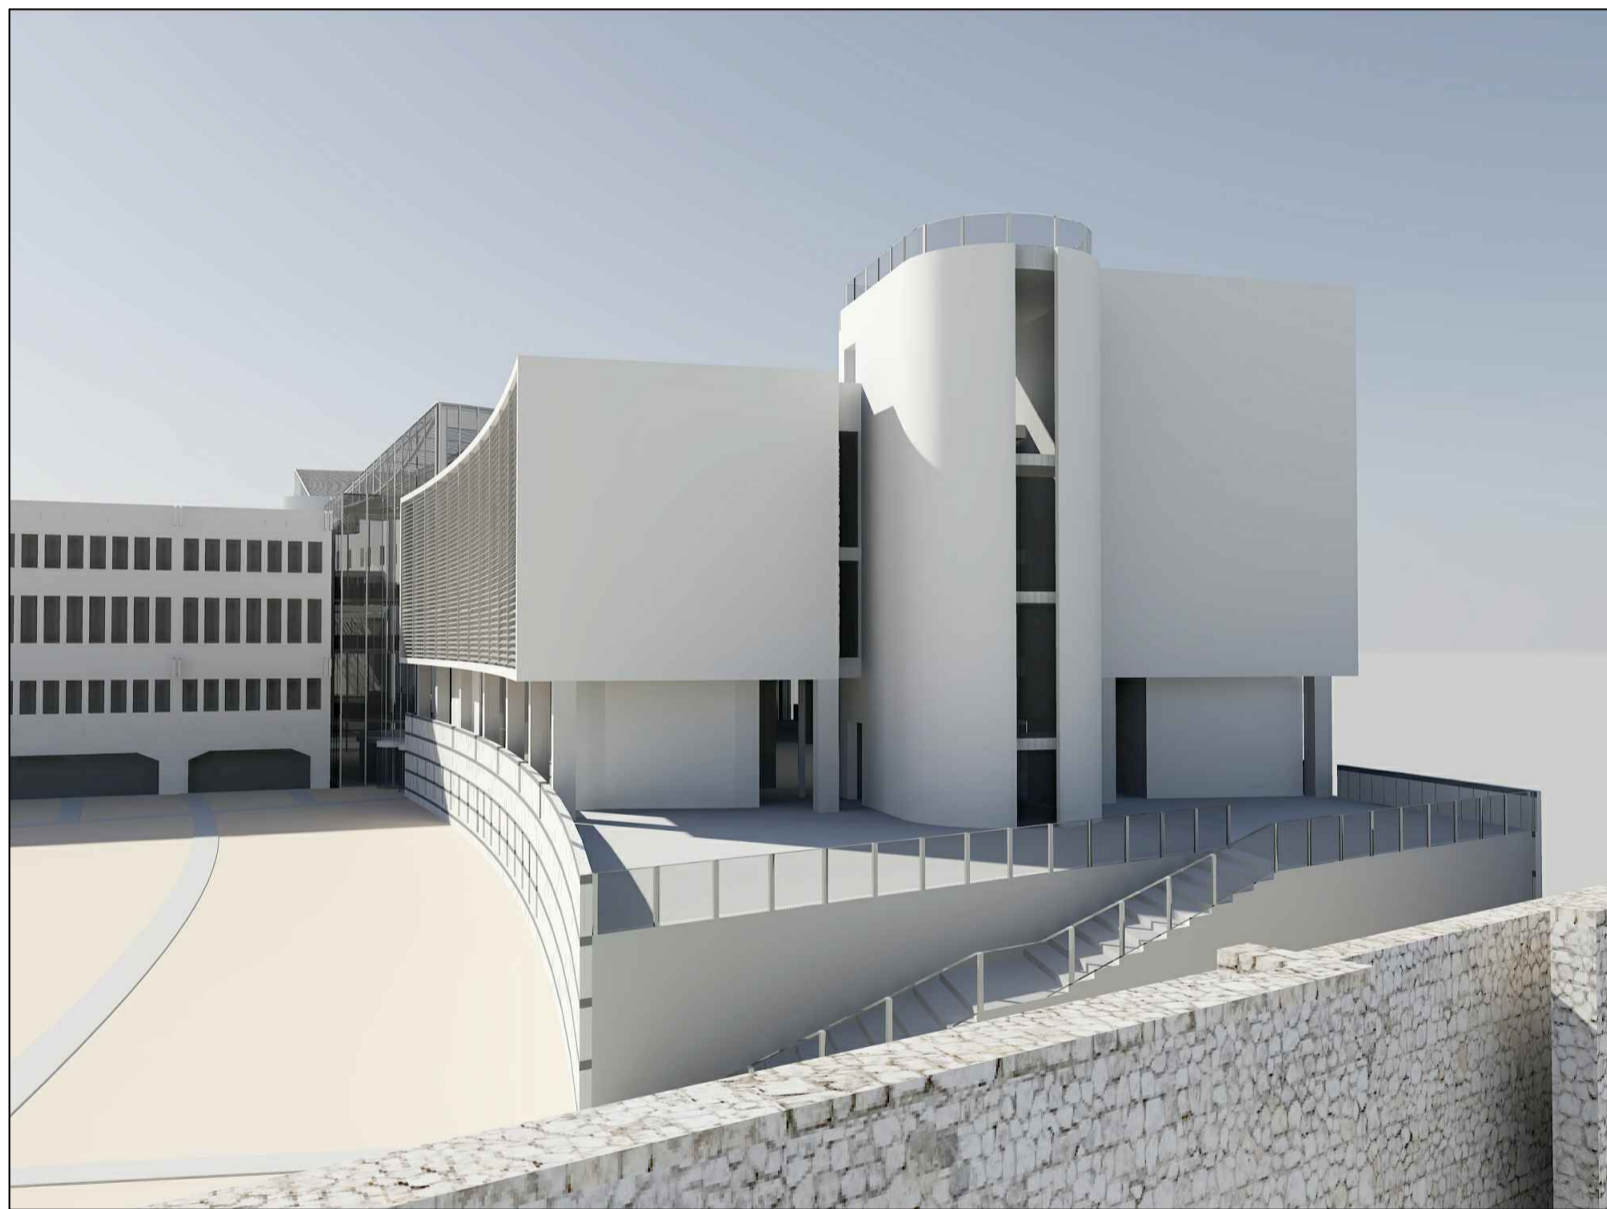

RENDER 1

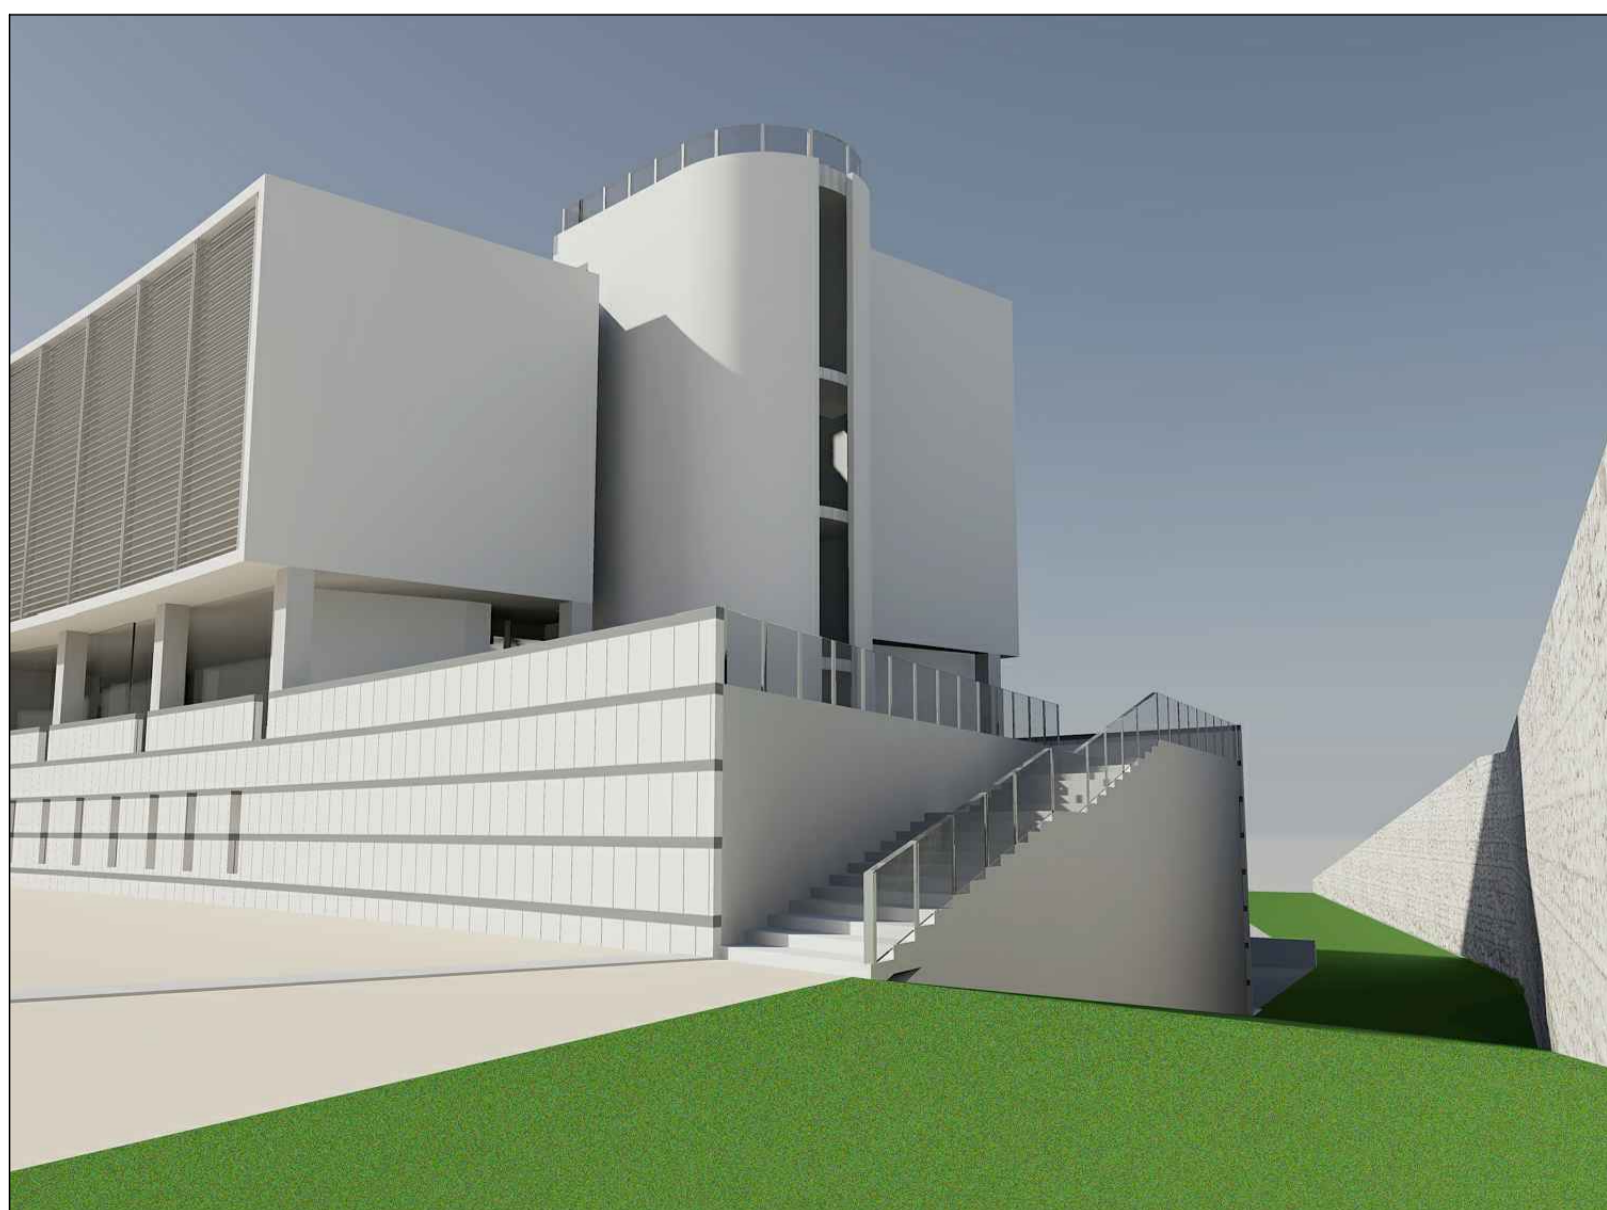


RENDER 2



RENDER 4



RENDER 3

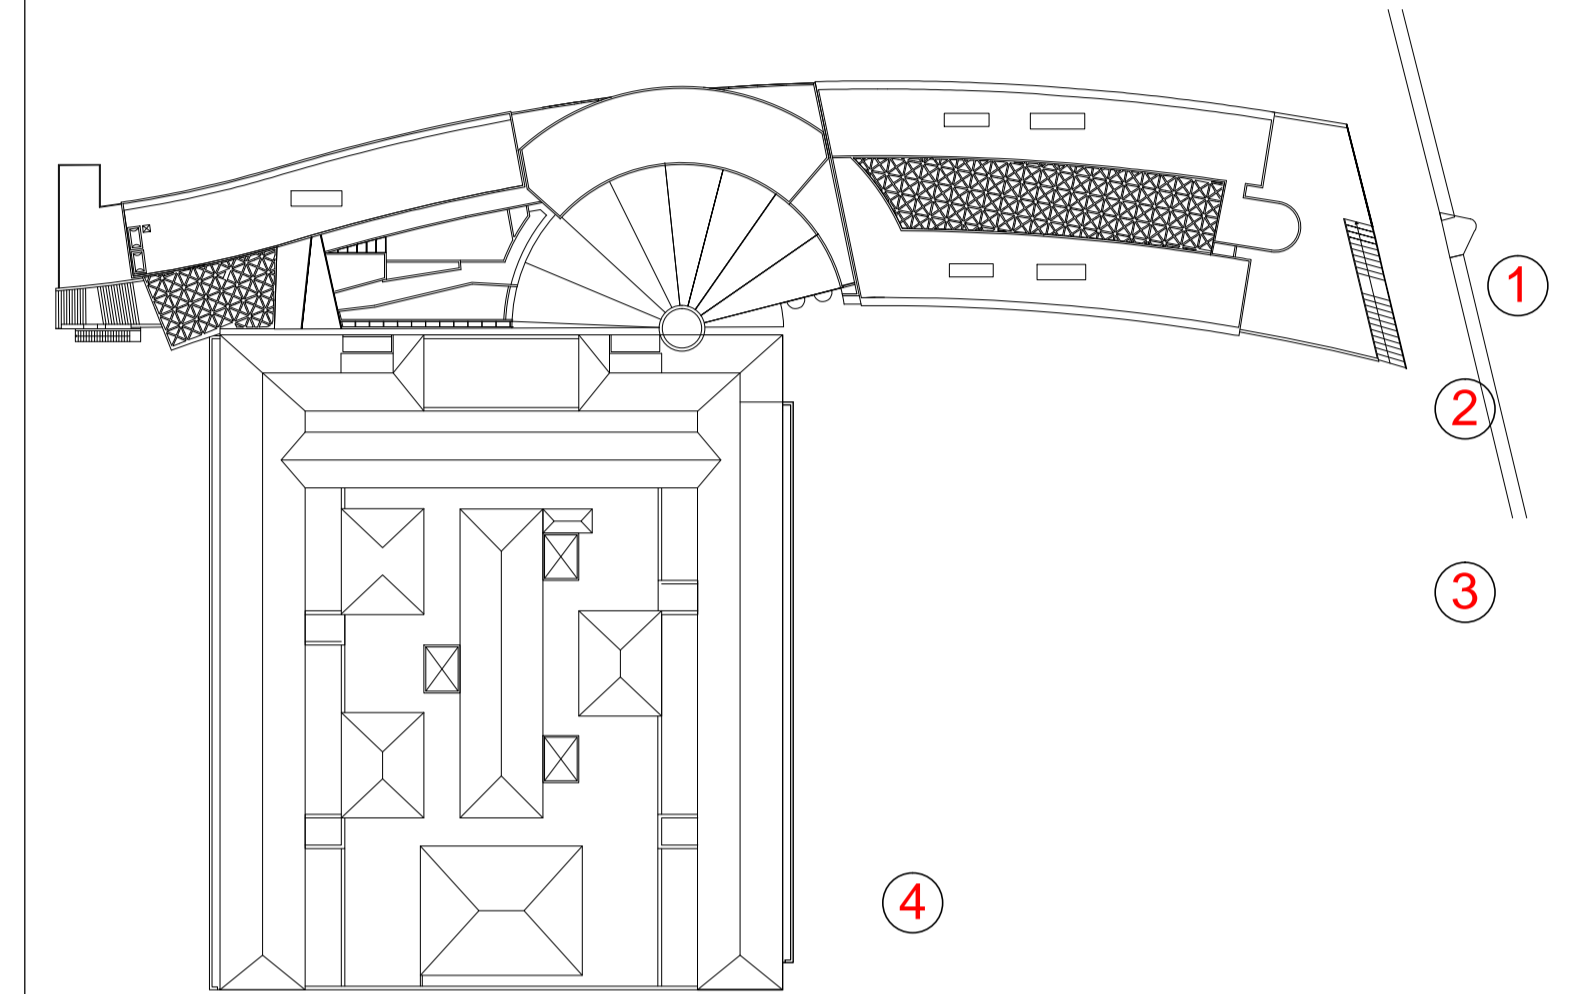

**COMMITTENTE :**  
**Ministero delle Infrastrutture e dei Trasporti**  
 PROVVEDITORATO INTERREGIONALE  
 LAZIO - ABRUZZO - SARDEGNA  
 SEDE COORDINATA DI L'AQUILA

**PROGETTAZIONE:**  
**LATTANZI s.r.l.**  
 Via Vasanello 29, 00189 Roma



Lavori di ripristino a seguito del sisma del 6.4.09  
 degli immobili sede del Palazzo di Giustizia di L'Aquila - Ala Uffici  
 Redazione di progetto migliorativo di livello definitivo

A.T.I.  
**LATTANZI s.r.l. DIP Appalti s.p.a.**  
Via Vasanello, 29 - 00189 Roma Via Fabroni, 19 - 05100 Arezzo

firma e timbro

Collaboratori alla redazione della  
 offerta tecnica  
 Studio Marcucci e Associati  
 Assisi (Perugia)  
 energy project engineering s.r.l.  
 Bastia Umbra (Perugia)  
 PROGTER snc  
 Perugia  
 Prof. Ing. Fabrizio Comodini Ph.D.  
 Consulente scientifico per le strutture  
 Perugia

Aprile 2013

OFFERTA TECNICA

PROGETTO DEFINITIVO

ESTRATTO  
 PROGETTO ARCHITETTONICO

NUOVA SOLUZIONE  
 SCALA di SICUREZZA

RENDER

**TAV. c2.sbap**