



SEZIONE A-A

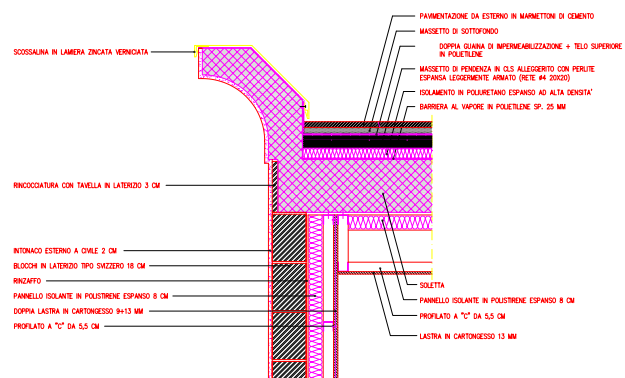

DETAGLIO CORONAMENTO

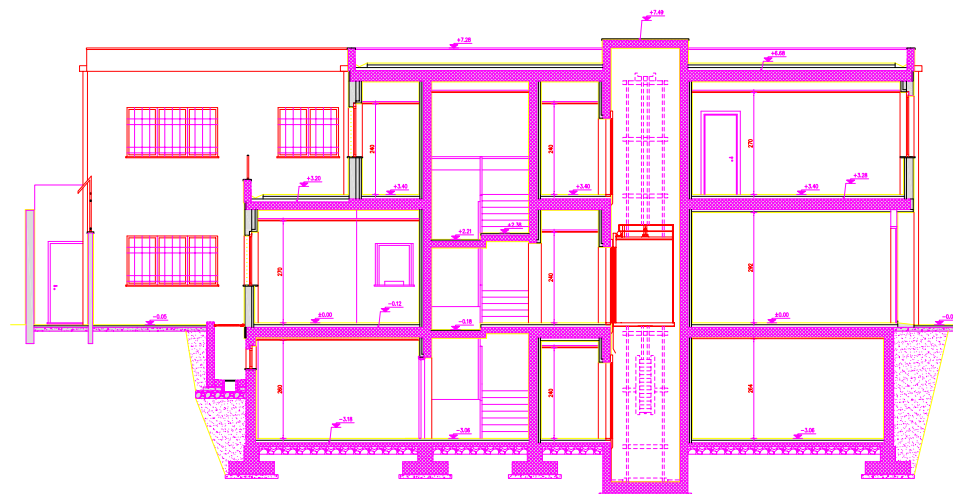

SEZIONE B-B

N.B.
 PER IL DIMENSIONAMENTO DELLE STRUTTURE IN CEMENTO ARMATO SI RINVIA ALLE SPECIFICHE
 TAVOLE DEL PROGETTO STRUTTURALE

N.ordine	Data	Descrizione aggiornamento	Disegnato	Controllo	Approvato
LATTANZI S.r.l.					
Via Vascello, 29 00189 ROMA - 06 3031771 fax 06 30207200 email info@lattanzi.it					
N-VIS OPERE CIVILI ED IMPIANTISTICHE UFFICI CONSOLARI DELL'AMBASCIATA D'ITALIA A TIRANA					
COMMITTENTE	MINISTERO PER GLI AFFARI ESTERI				TAV.
COMMESSA:	D.G.A.A.B.P. Ufficio VI				E_A_11
OGGETTO:	OPERE CIVILI ED IMPIANTISTICHE N-VIS				Commessa n.
	Decisione 2004/512/CE del 18 giugno 2004				Data emiss. AGOSTO 08
	PROGETTO ESECUTIVO				Scala 1:50
	SEZIONI A-A, B-B				Scale 1:50