



**RESPONSABILE DEL PROCEDIMENTO:**  
 Ing. Fabio Mazzarella  
**DIRETTORE DEI LAVORI:**  
 Arch. Antonio Napolitano

LAVORI DI CONSOLIDAMENTO E RESTAURO DELLA CUPOLA E DEL LANTERNO DELLA  
 CHIESA DEI SS. BIAGIO E CARLO AI CATINARI IN ROMA.

progettazione ed esecuzione lavori

LATTANZI S.r.l.  
 Via Vasenetti, 20 00189 Roma

**QUADRO FESSURATIVO  
 SEZIONI**

ELABORATO	NUMERO	SCALA	1:100	DATA:
serie	tavola	TAVOLA		LUGLIO 2013
RA	1 0			

R - Rilievo IT - Tecnico  
 A - Architettonico ID - Idrico - sanitario  
 RA - Restauro artistico SE - Sistemazioni esterne  
 S - Strutturale F - Fognaria  
 E - Elettrico, telefonico, ottico e televisivo C - Condotta  
 P - Pianta OP - Opere provvisorie  
 SCS - Sicurezza di cantiere

AGGIORNAMENTI  
 ediz. DATA: gg. mm. aa. eseg. contr. OGGETTO:



FESSURAZIONI RILEVATE IN SEDE DI PROGETTO

FESSURAZIONI INTEGRATIVE RILEVATE IN QUOTA


PER UN MAGGIORE DETTAGLIO SI RIMANDA ALLE  
 TAVOLE SERIE RA CONTENENTI LA MAPPATURA  
 DEL DEGRADO SERIE RA n.03-07 SCALA 1:50

**LEGENDA DEL QUADRO FESSURATIVO**

- lesione a soffitto
- lesione a calpestio
- lesione a parete
- lesione capillare
- lesione profonda
- lesione passante

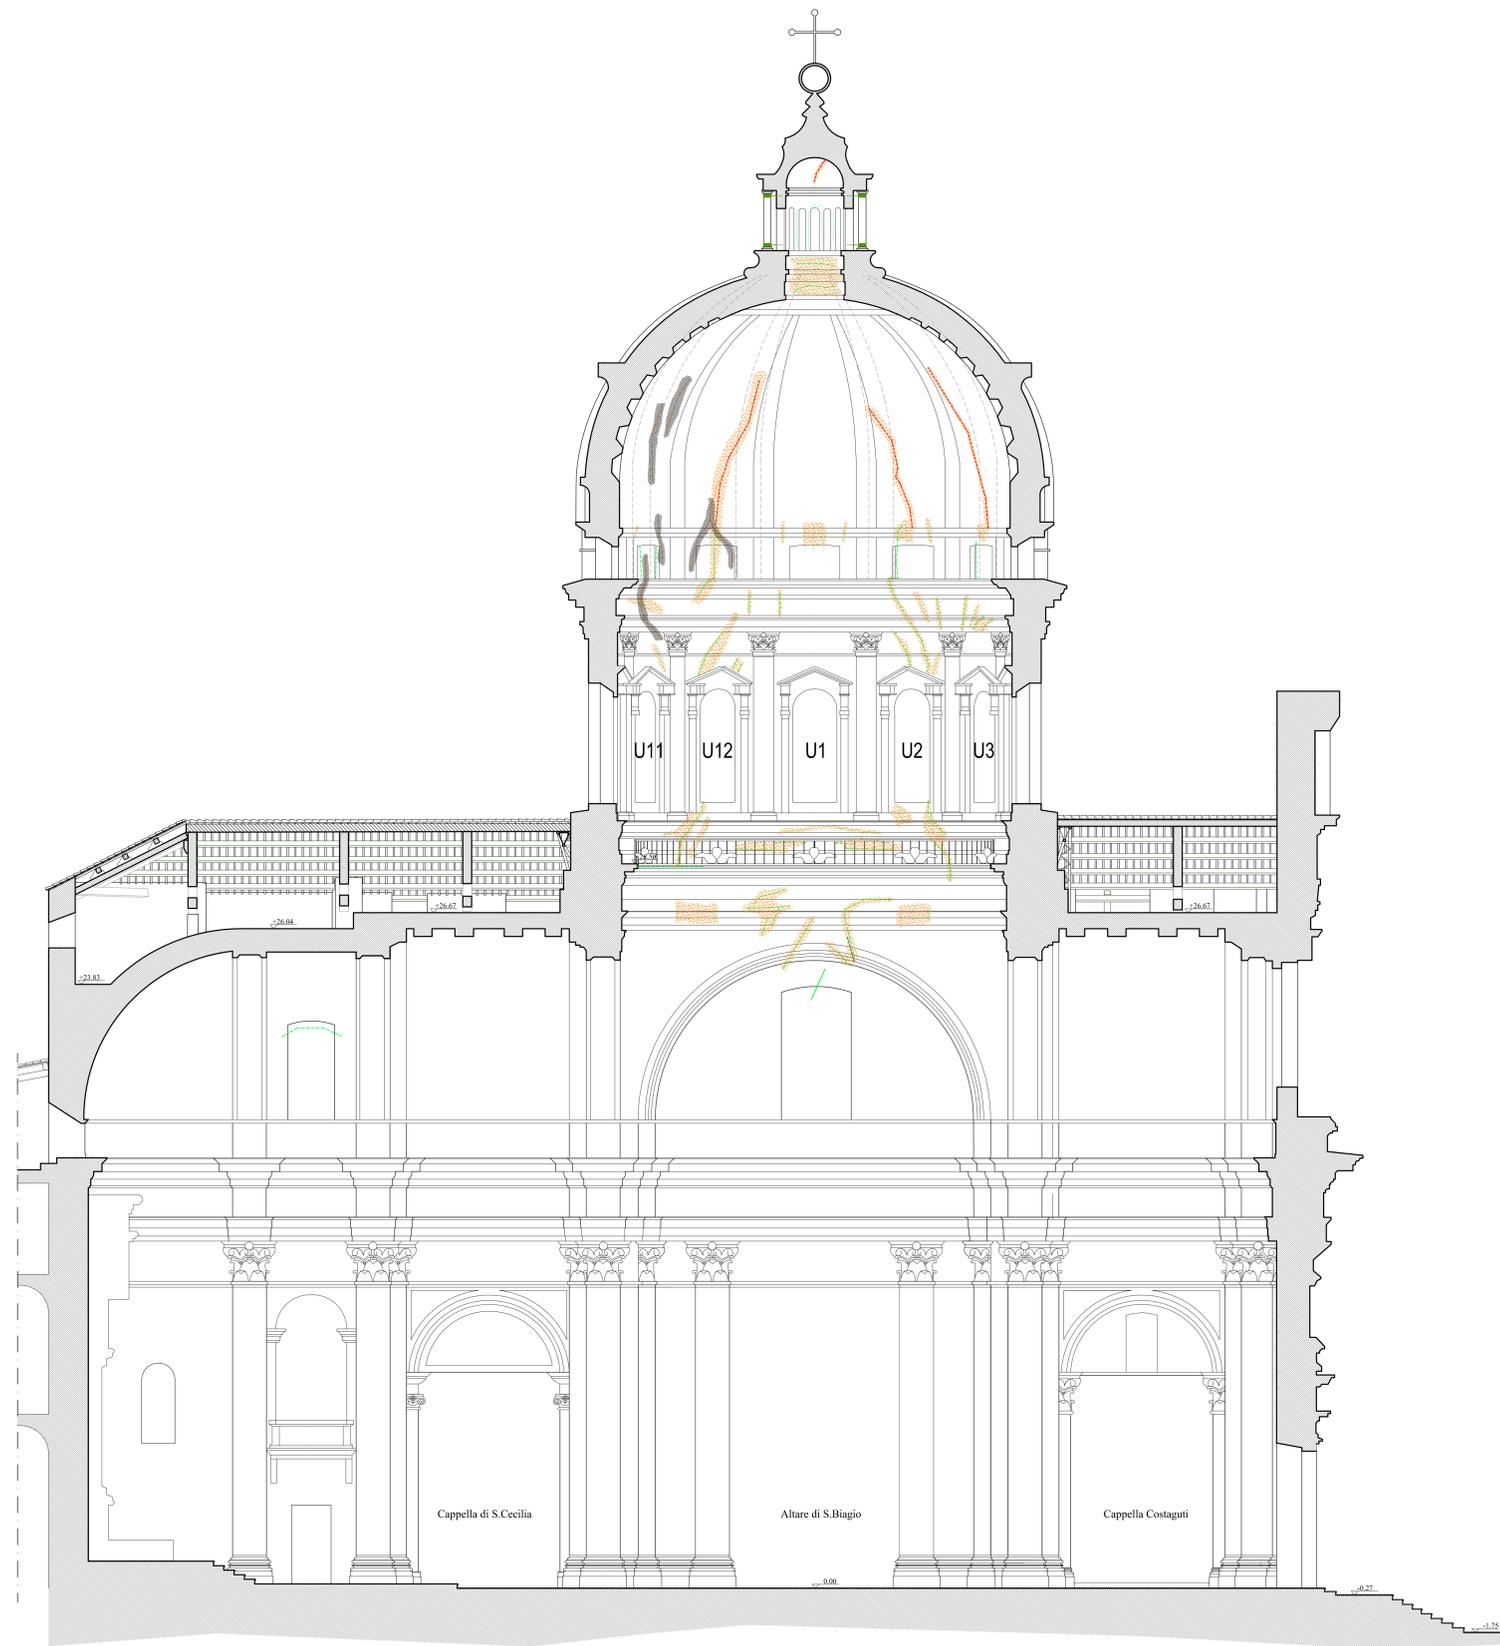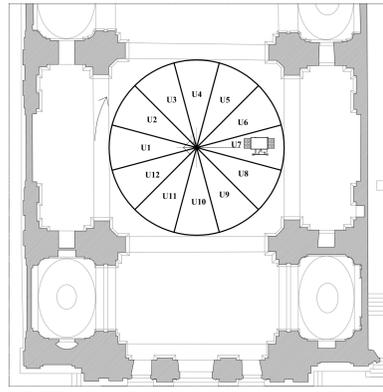

**SEZIONE LONGITUDINALE A-A**  
 scala 1:100

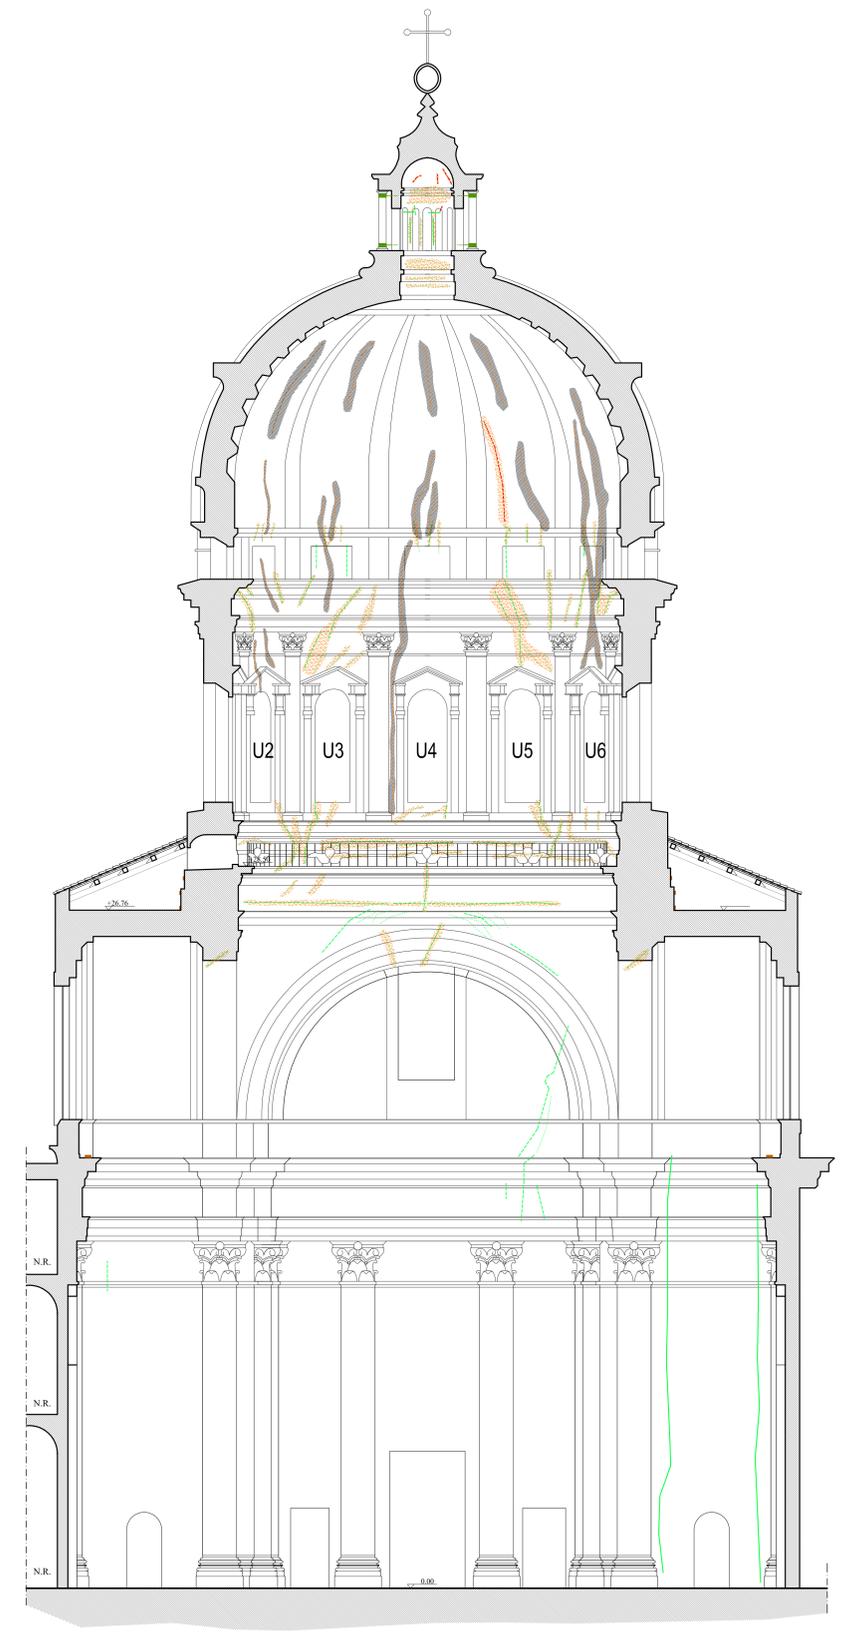

**SEZIONE TRASVERSALE B-B**  
 scala 1:100